




450タイプ 3×3 9枚の場合
ベース 12個

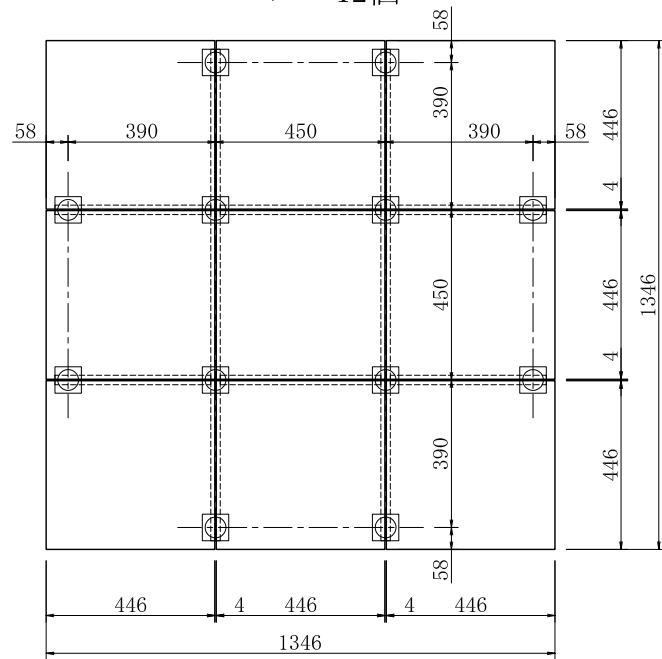


450タイプ 4×4 16枚の場合
ベース 21個

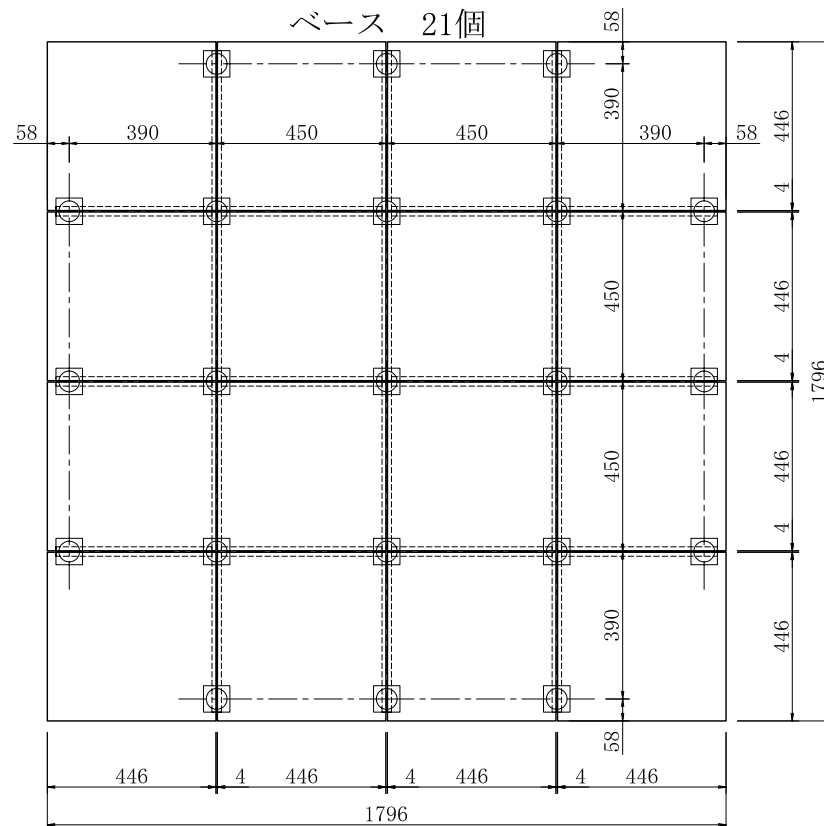


オプション床ガラス

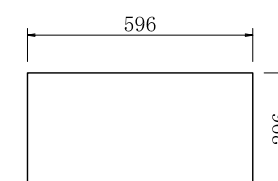

600タイプ 3×3 9枚の場合
ベース 18個

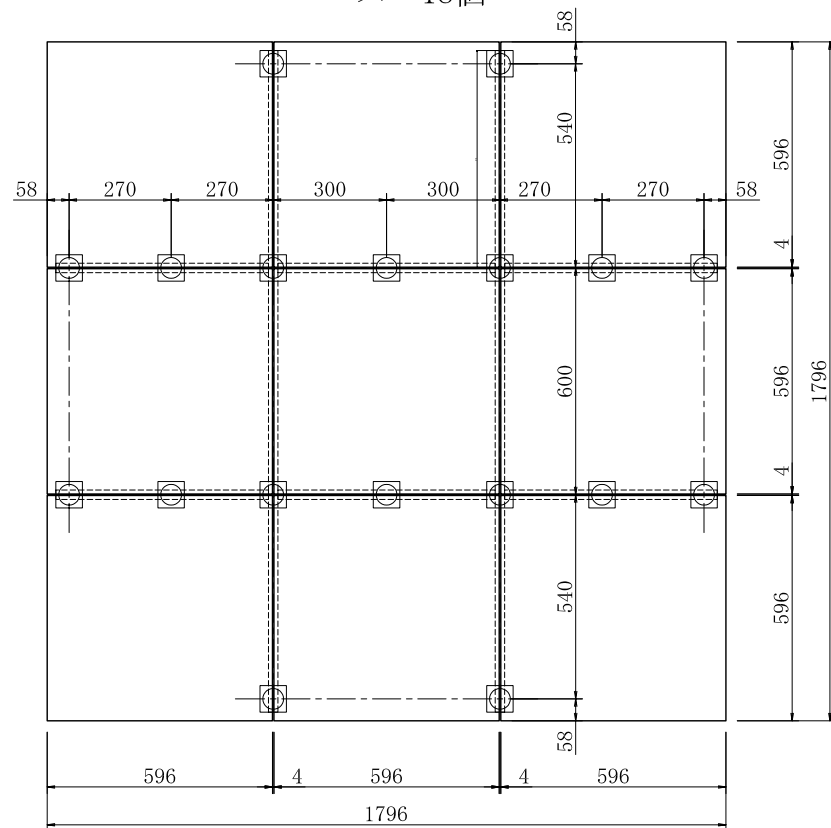

600タイプ 4×4 16枚の場合
ベース 33個

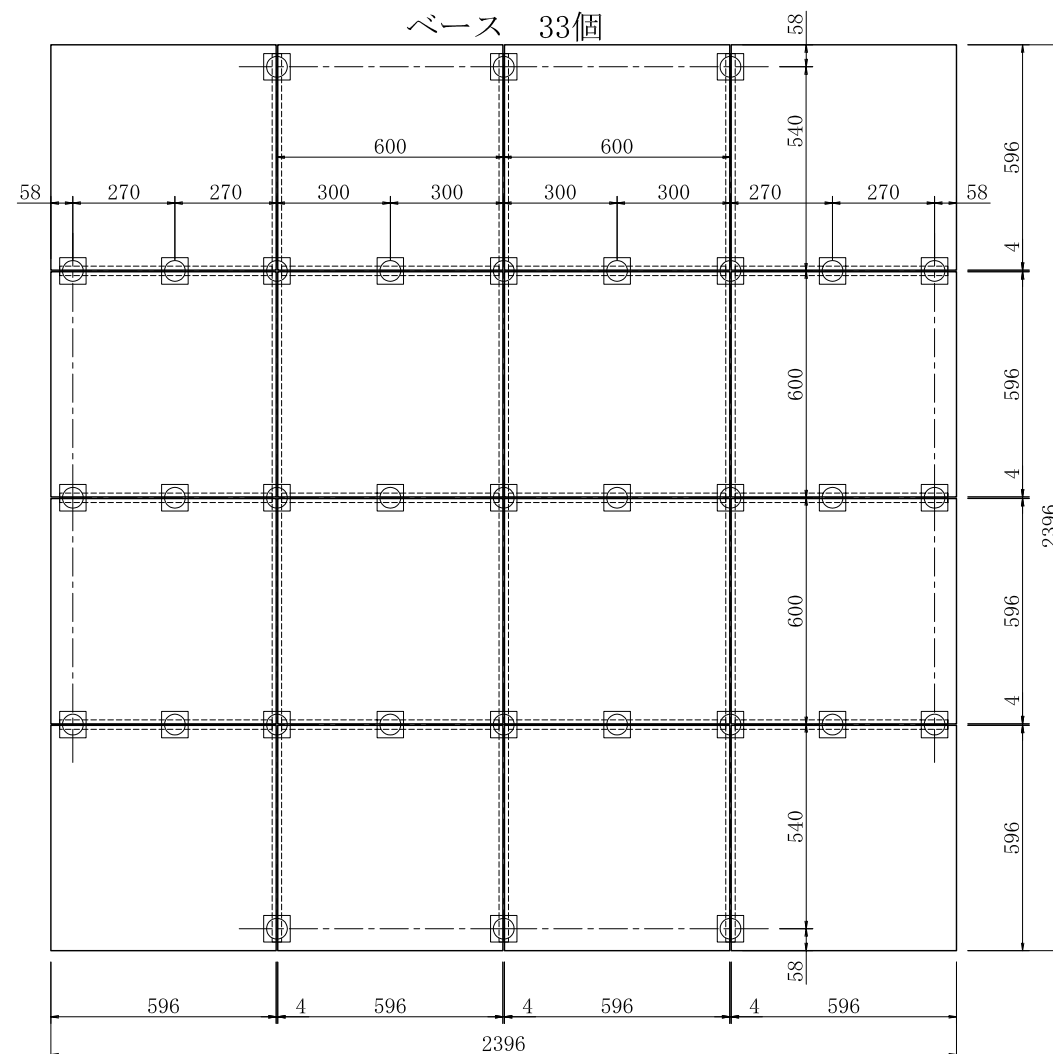

工事名	Mallirm System Kit	工事	御確認印	名称	フレームタイプ平面図	縮尺	S = 1 : 10	図面	MSKF-3
設計監理	*****	殿				検		製	FUKUDA
建設会社	*****	殿	年月日		DEVICE	図		図	11/09/06