KITORRA LED

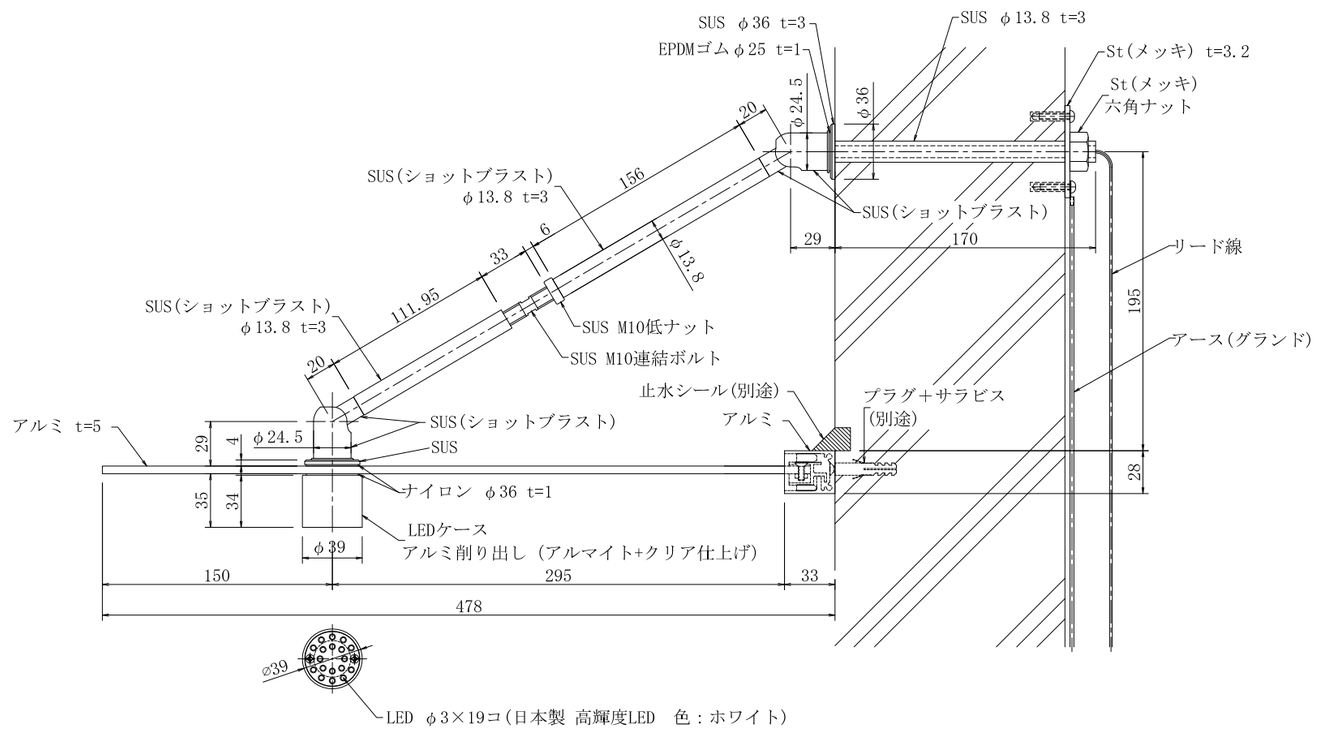

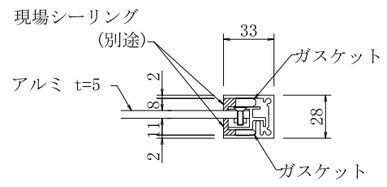

W寸法	D寸法	台　数
*****	450A	*****

	工事名	**********	工事	御確認印	名称	LED 断面詳細図	縮尺 S=1： 2(A1) S=1： 4(A3) 図面 *
	設計監理	**********	殿				
File No 170¥LED¥160331-M-45A-LED.dwg	建設会社	**********	殿	年　月　日		DEVICE	検図 製図 OWADA 16/03/31