KITORRA キトラ

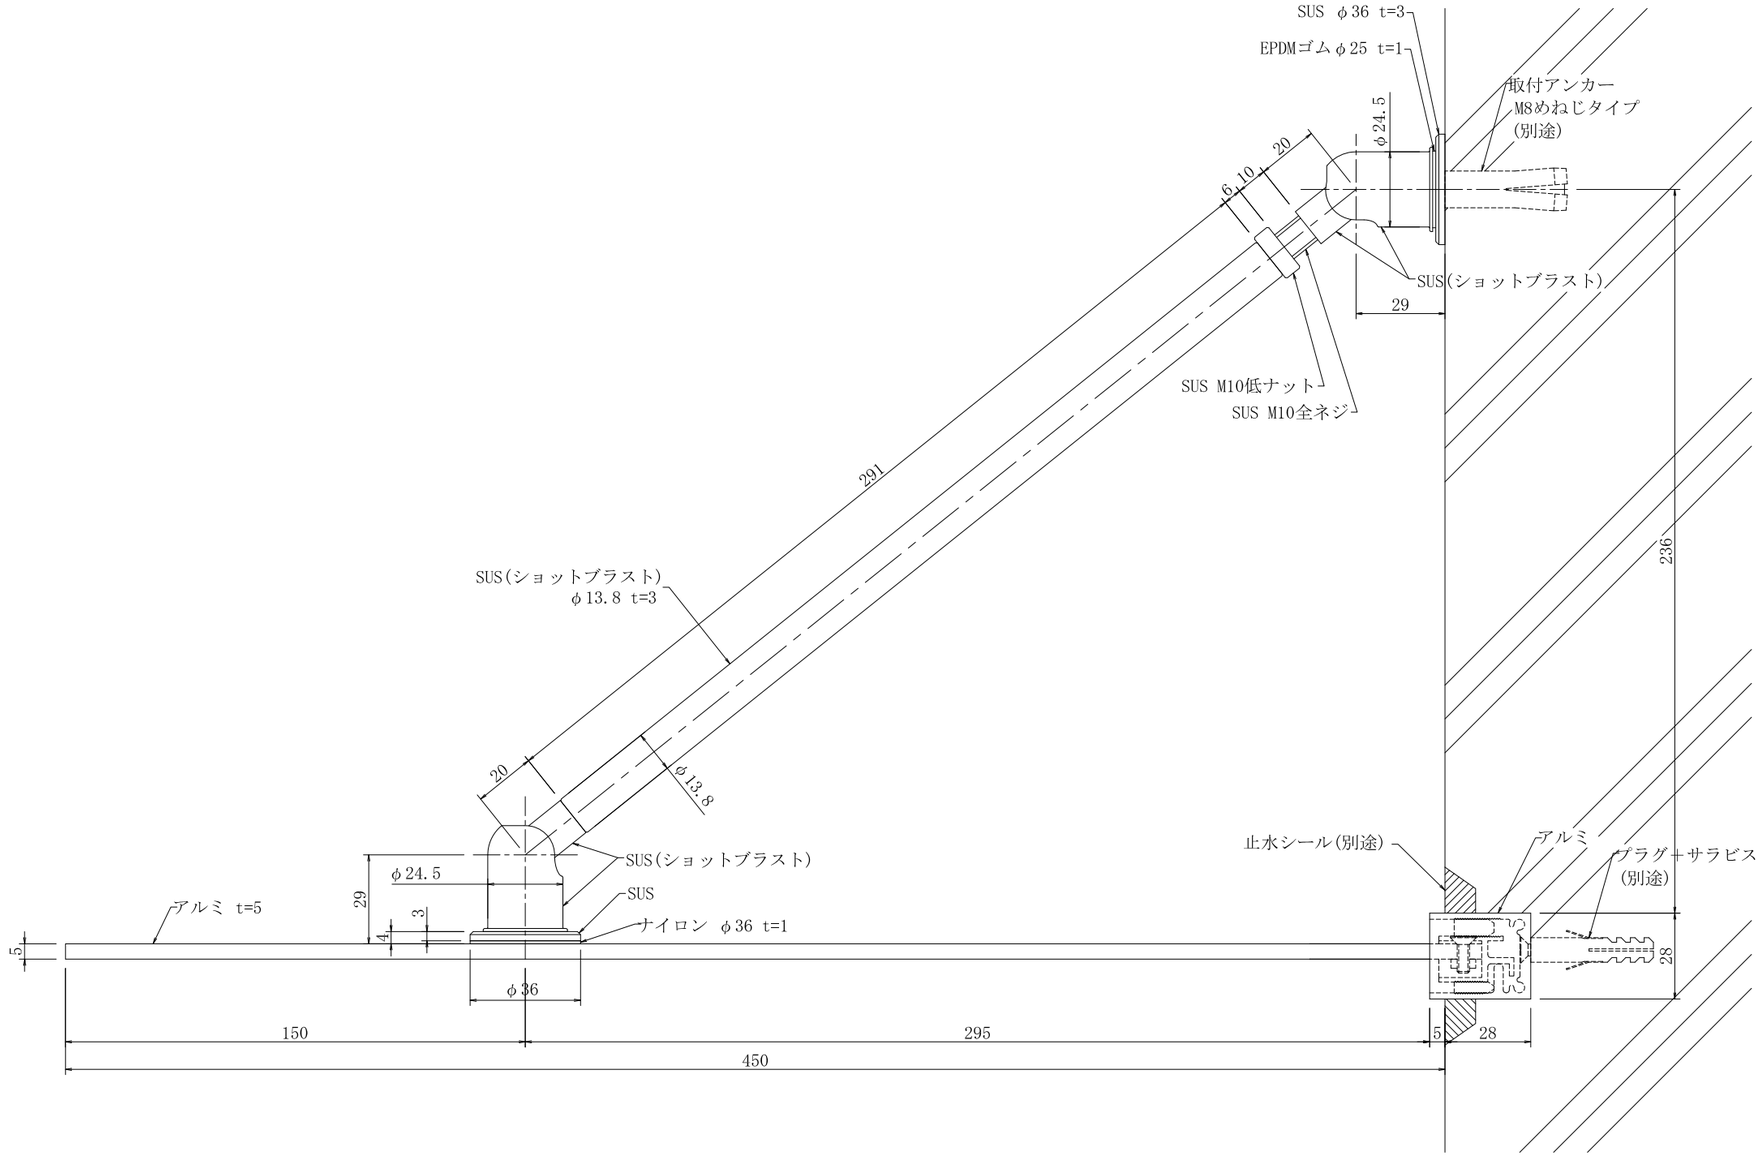

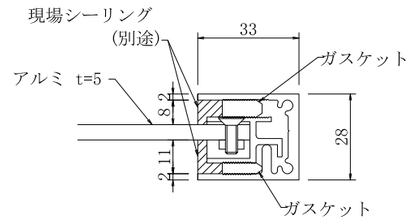

W寸法	D寸法	台　数
*****	450S	*****

	工事名	**********	工事	御確認印	名称	断面詳細図	縮尺 S=1：1(A1) S=1：2(A3) 図面 *
	設計監理	**********	殿				
File No 170Y160331-M-45S.dwg	建設会社	**********	殿	年　月　日		DEVICE	検図 製図 OWADA 16/03/31